





Подъемная платформа БК450

-1.050

-1.050

0.000

+1.350

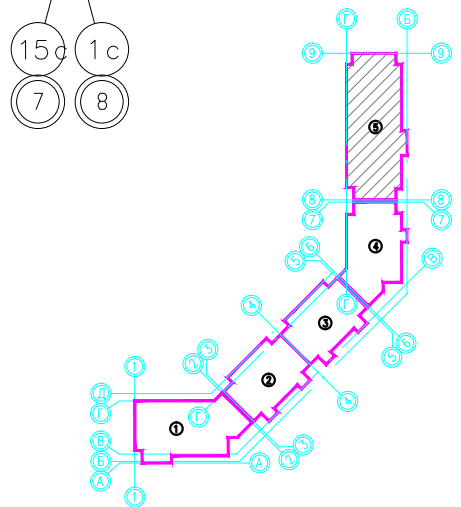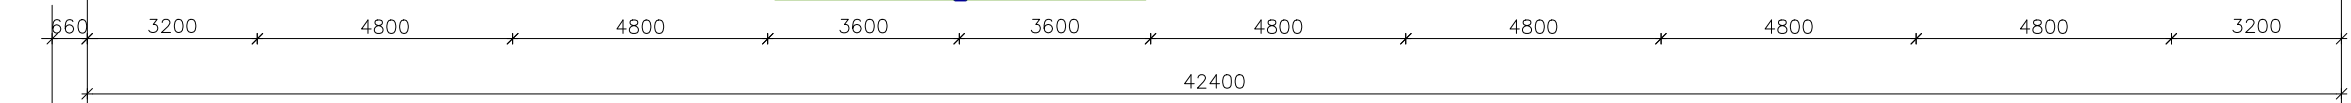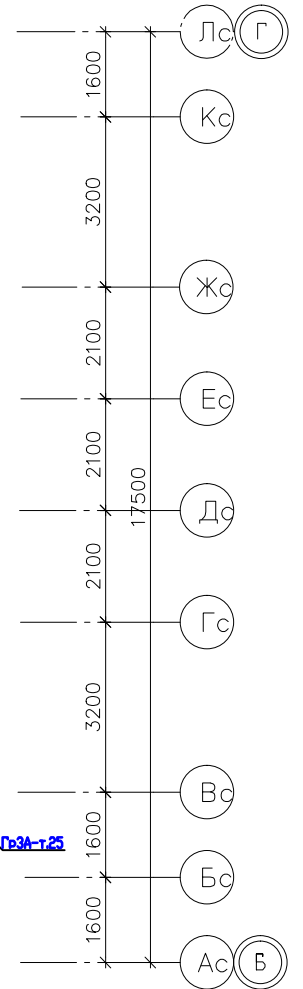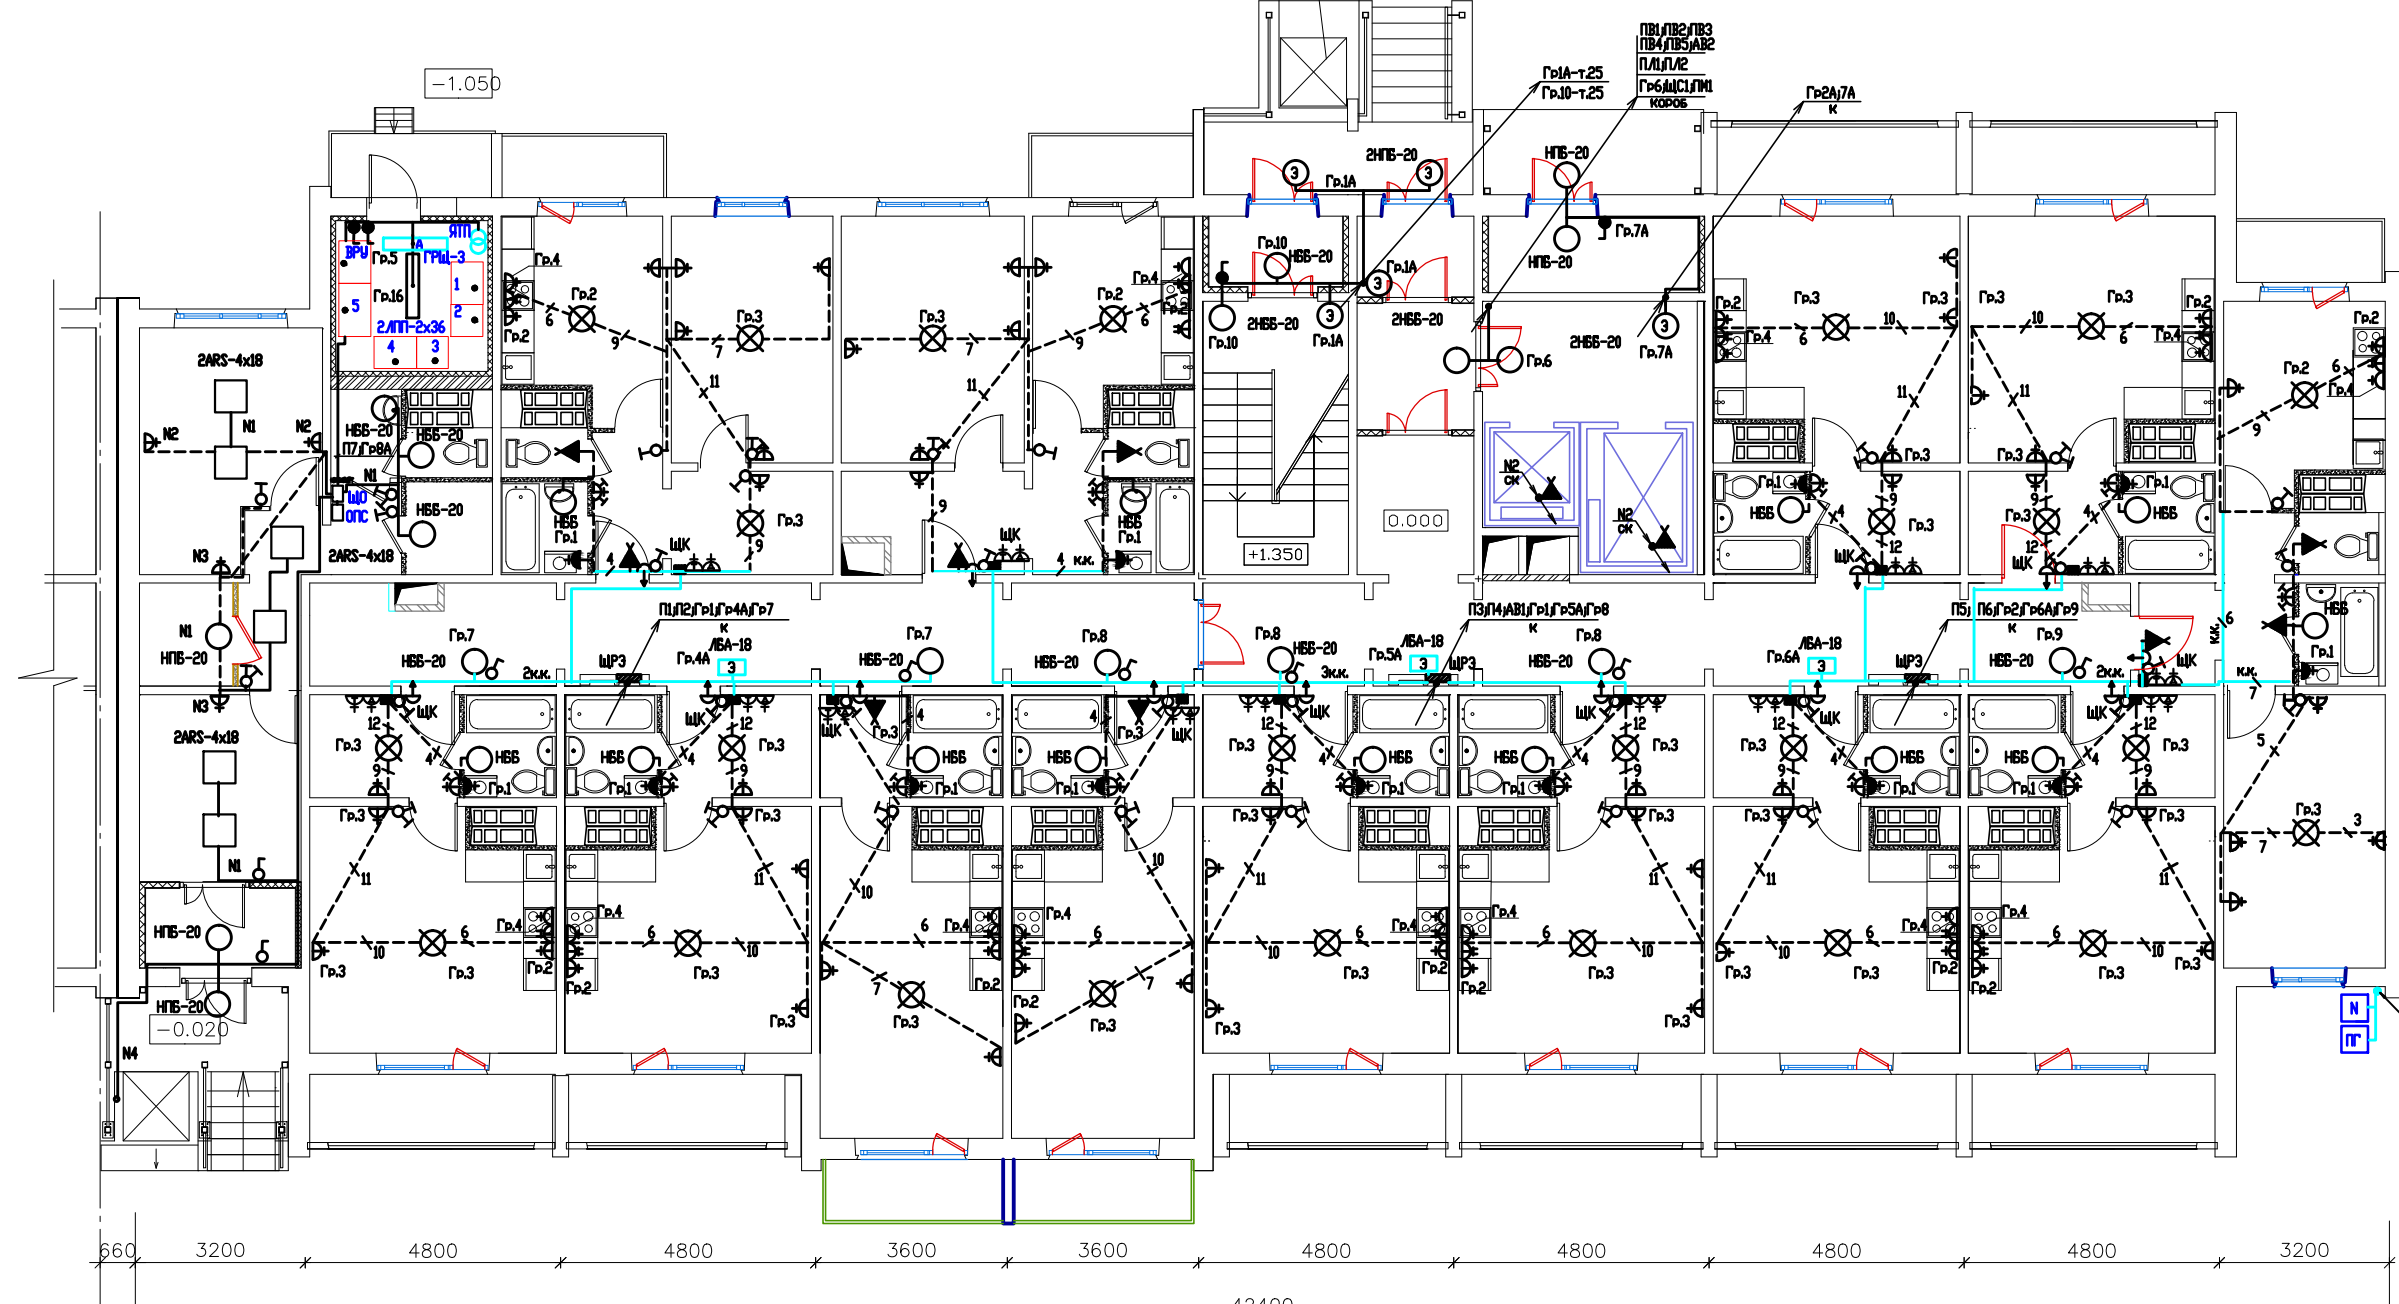

- ⊕ - электророзетка питания телефонного оборудования на высоте 2,3м от пола.
- ⊕ - электророзетка питания видеодомофона на высоте 1,0м от пола.

				<b>ИОС.ЭО2.4</b>		
Многоквартирные жилые дома со встроенными помещениями обслуживания, встроенно-пристроенным гаражом, встроенно-пристроенным дошкольным образовательным учреждением, досуговым центром по адресу: Ленинградская область, Всеволожский район, МО Муриноское сельское поселение, земли САОЗТ "Ручьи", кадастровый номер 47:07:0722001:611						
Изм. кол. у.	Лист № док.	Подп.	Дата	Этап 1.2. Многоквартирный жилой дом со встроенными помещениями обслуживания	Стадия	Лист
Разработал	Калтышев		2014	Секция №5.	Р	9
Проверил	Калтышев					
Н.контр.	Калтышев					
План расположения сети 1 этажа					ООО "Бера" КОТЭП	

Согласовано

Инф. ? подл. Подр. и авторизам. инб. ?