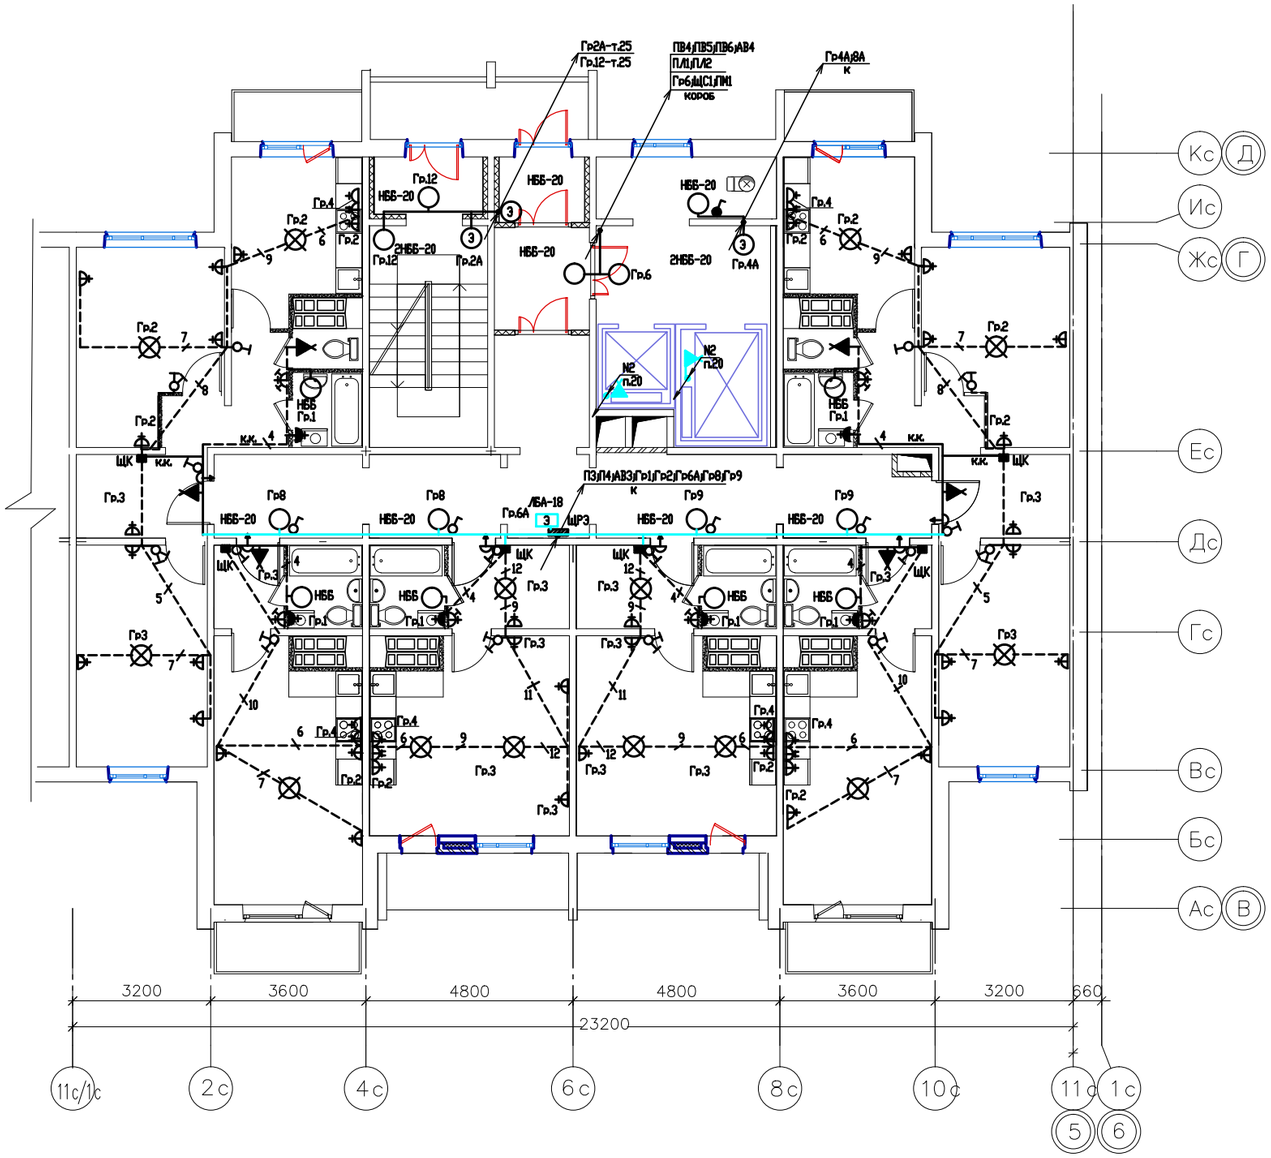

Этаж	Отм.А
2	+3.910
3	+6.670
4	+9.370
5	+12.070
6	+14.770
7	+17,470
8	+20,170
9	+22,870
10	+25,570
11	+28,270
12	+30,970
13	+33,670
14	+36,370
15	+39,070

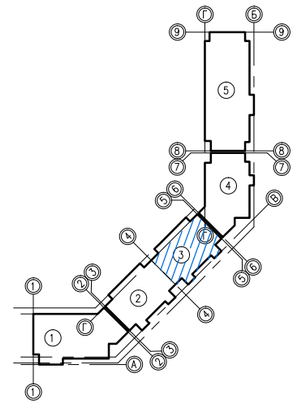

ИЗМ.	КОЛ.УЧ.	ЛИСТ	N. ДОК.	ПОДПИСЬ	ДАТА
Разработал	Калтышев				08.14
Проверил	Калтышев				
Н.контр.	Калтышев				

ИОС.ЭО2.3

Многоквартирные жилые дома со встроенными помещениями обслуживания, встроенно-пристроенным гаражом, встроенно-пристроенным дошкольным образовательным учреждением, досуговым центром по адресу: Ленинградская область, Всеволожский район, МО "Муринское сельское поселение, земли САОЗТ "Ручьи", кадастровый номер 47:07:0722001:611

Этап 1.2. Многоквартирный жилой дом со встроенными помещениями обслуживания. Секция №3

СТАДИЯ	ЛИСТ	ЛИСТОВ
Р	13	

План расположения сети 2...15 этажей

ООО "Вега"
КОТЭП

СОГЛАСОВАНО

Взам. инв.N

Подпись и дата

Инв.N подл.

КОПИРОВАЛ